


Agenzia delle Entrate
CATASTO FABBRICATI

Ufficio provinciale di Forlì

ELABORATO PLANIMETRICO	Compilato da: Barbieri Filippo	Iscritto all'albo: Ingegneri	Prov. Forlì	N. 07/B
Comune di Cesena	Sezione:	Foglio: 58	Particella: 1267	Protocollo n. FO0103953 del 29/08/2019
Dimostrazione grafica dei subalterni			Tipo Mappale n. 101032 del 05/08/2019 Scala 1 : 1000	

Data: 01/12/2020 - n. T283056 - Richiedente: Telematico
Totale schede: 1 - Formato di acquisizione: A3(297x420) - Formato stampa richiesto: A3(297x420) - Fattore di scala non utilizzabile
Ultima planimetria in atti

Data: 01/12/2020 - n. T283056 - Richiedente: Telematico

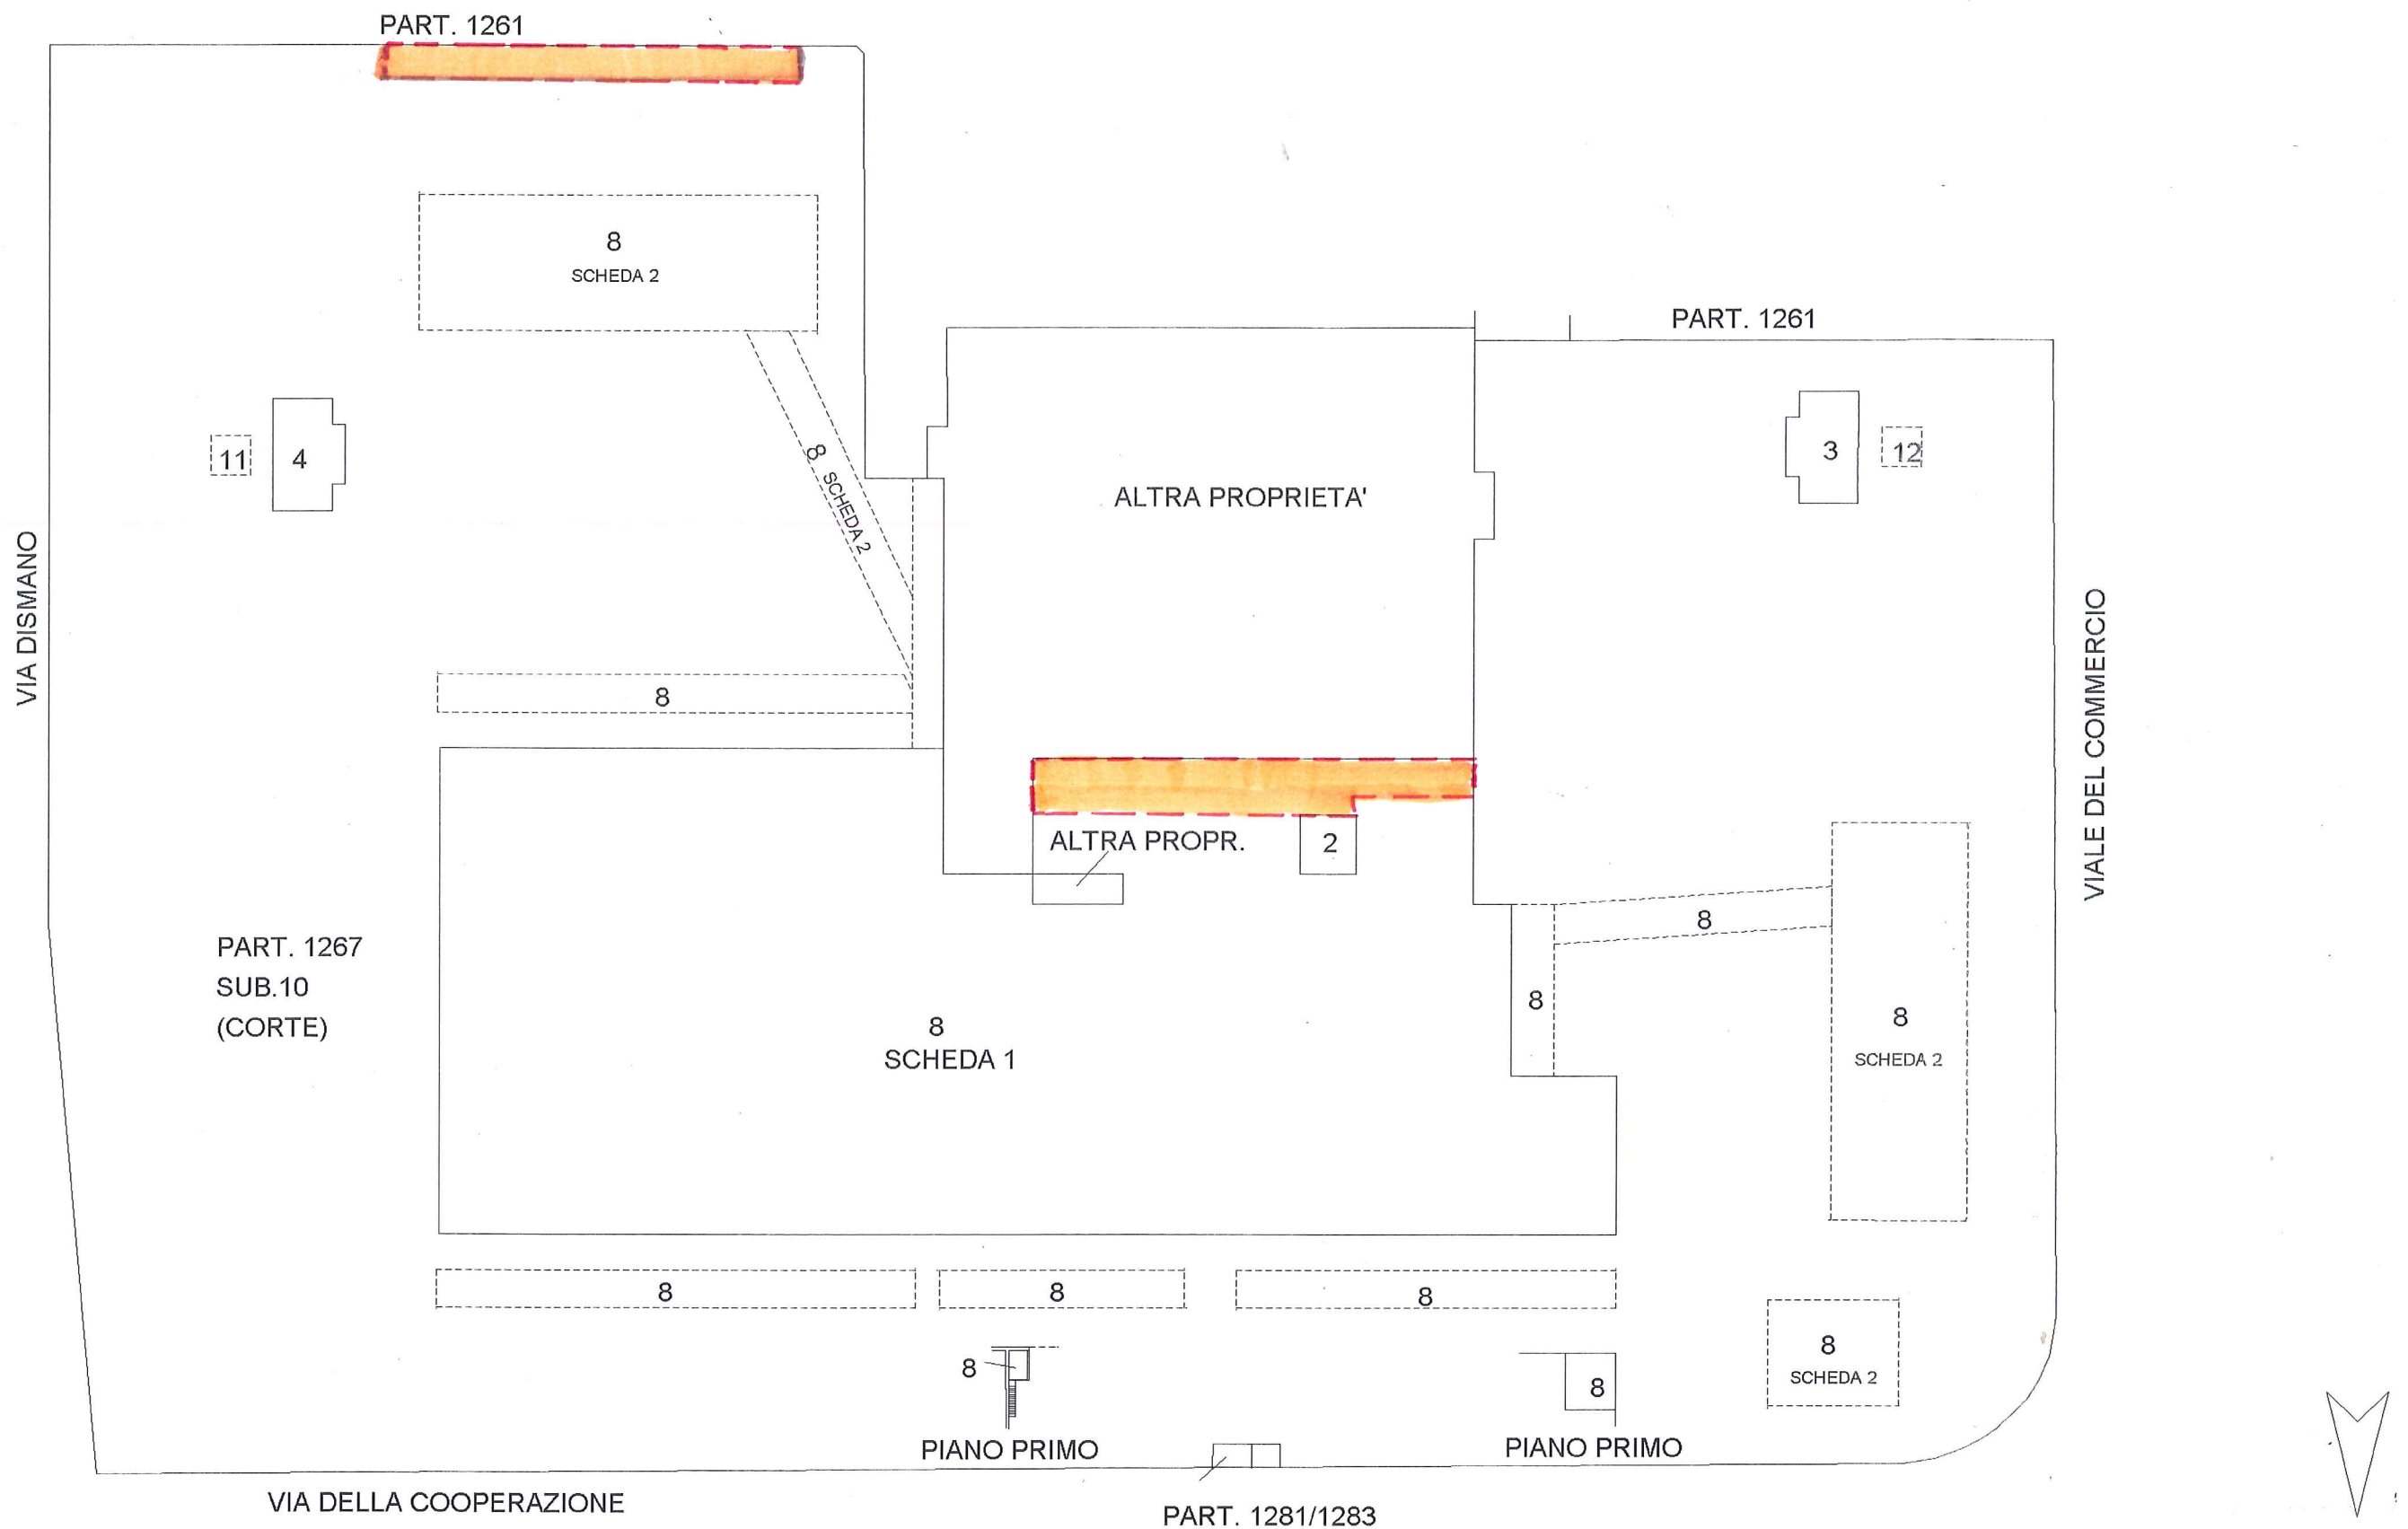

Agenzia delle Entrate
CATASTO FABBRICATI
 Ufficio provinciale di
Forlì

Dichiarazione protocollo n. FO0063115 del 27/07/2016

Planimetria di u.i.u. in Comune di Cesena

Via Dismano

civ. 3841

Identificativi Catastali:

Sezione:

Foglio: 58

Particella: 1267

Subalterno: 8

Compilata da:
 Bernacci Chiara

Iscritto all'albo:
 Geometri

Prov. Forlì

N. 1772

Data: 28/11/2022 - n. T940385 - Richiedente: VRLMHL86T11D704K
 Totale schede: 2 - Formato di acquisizione: A3(297x420) - Formato stampa rchiesto: A3(297x420)
 Un'altra planimetria in:

Data: 28/11/2022 - n. T940385 - Richiedente: VRLMHL86T11D704K

n.1 Scala 1:500

