
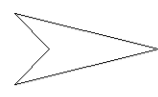


ELABORATO PLANIMETRICO	Compilato da: Barbieri Filippo	Iscritto all'albo: Ingegneri	Prov. Forlì	N. 07/B
Comune di Cesena	Sezione: 58	Particella: 1267	Protocollo n. FO0103953	del 29/08/2019
Dimostrazione grafica dei subalterni				
Tipo Mappale n. 101032 del 05/08/2019 Scala 1 : 1000				

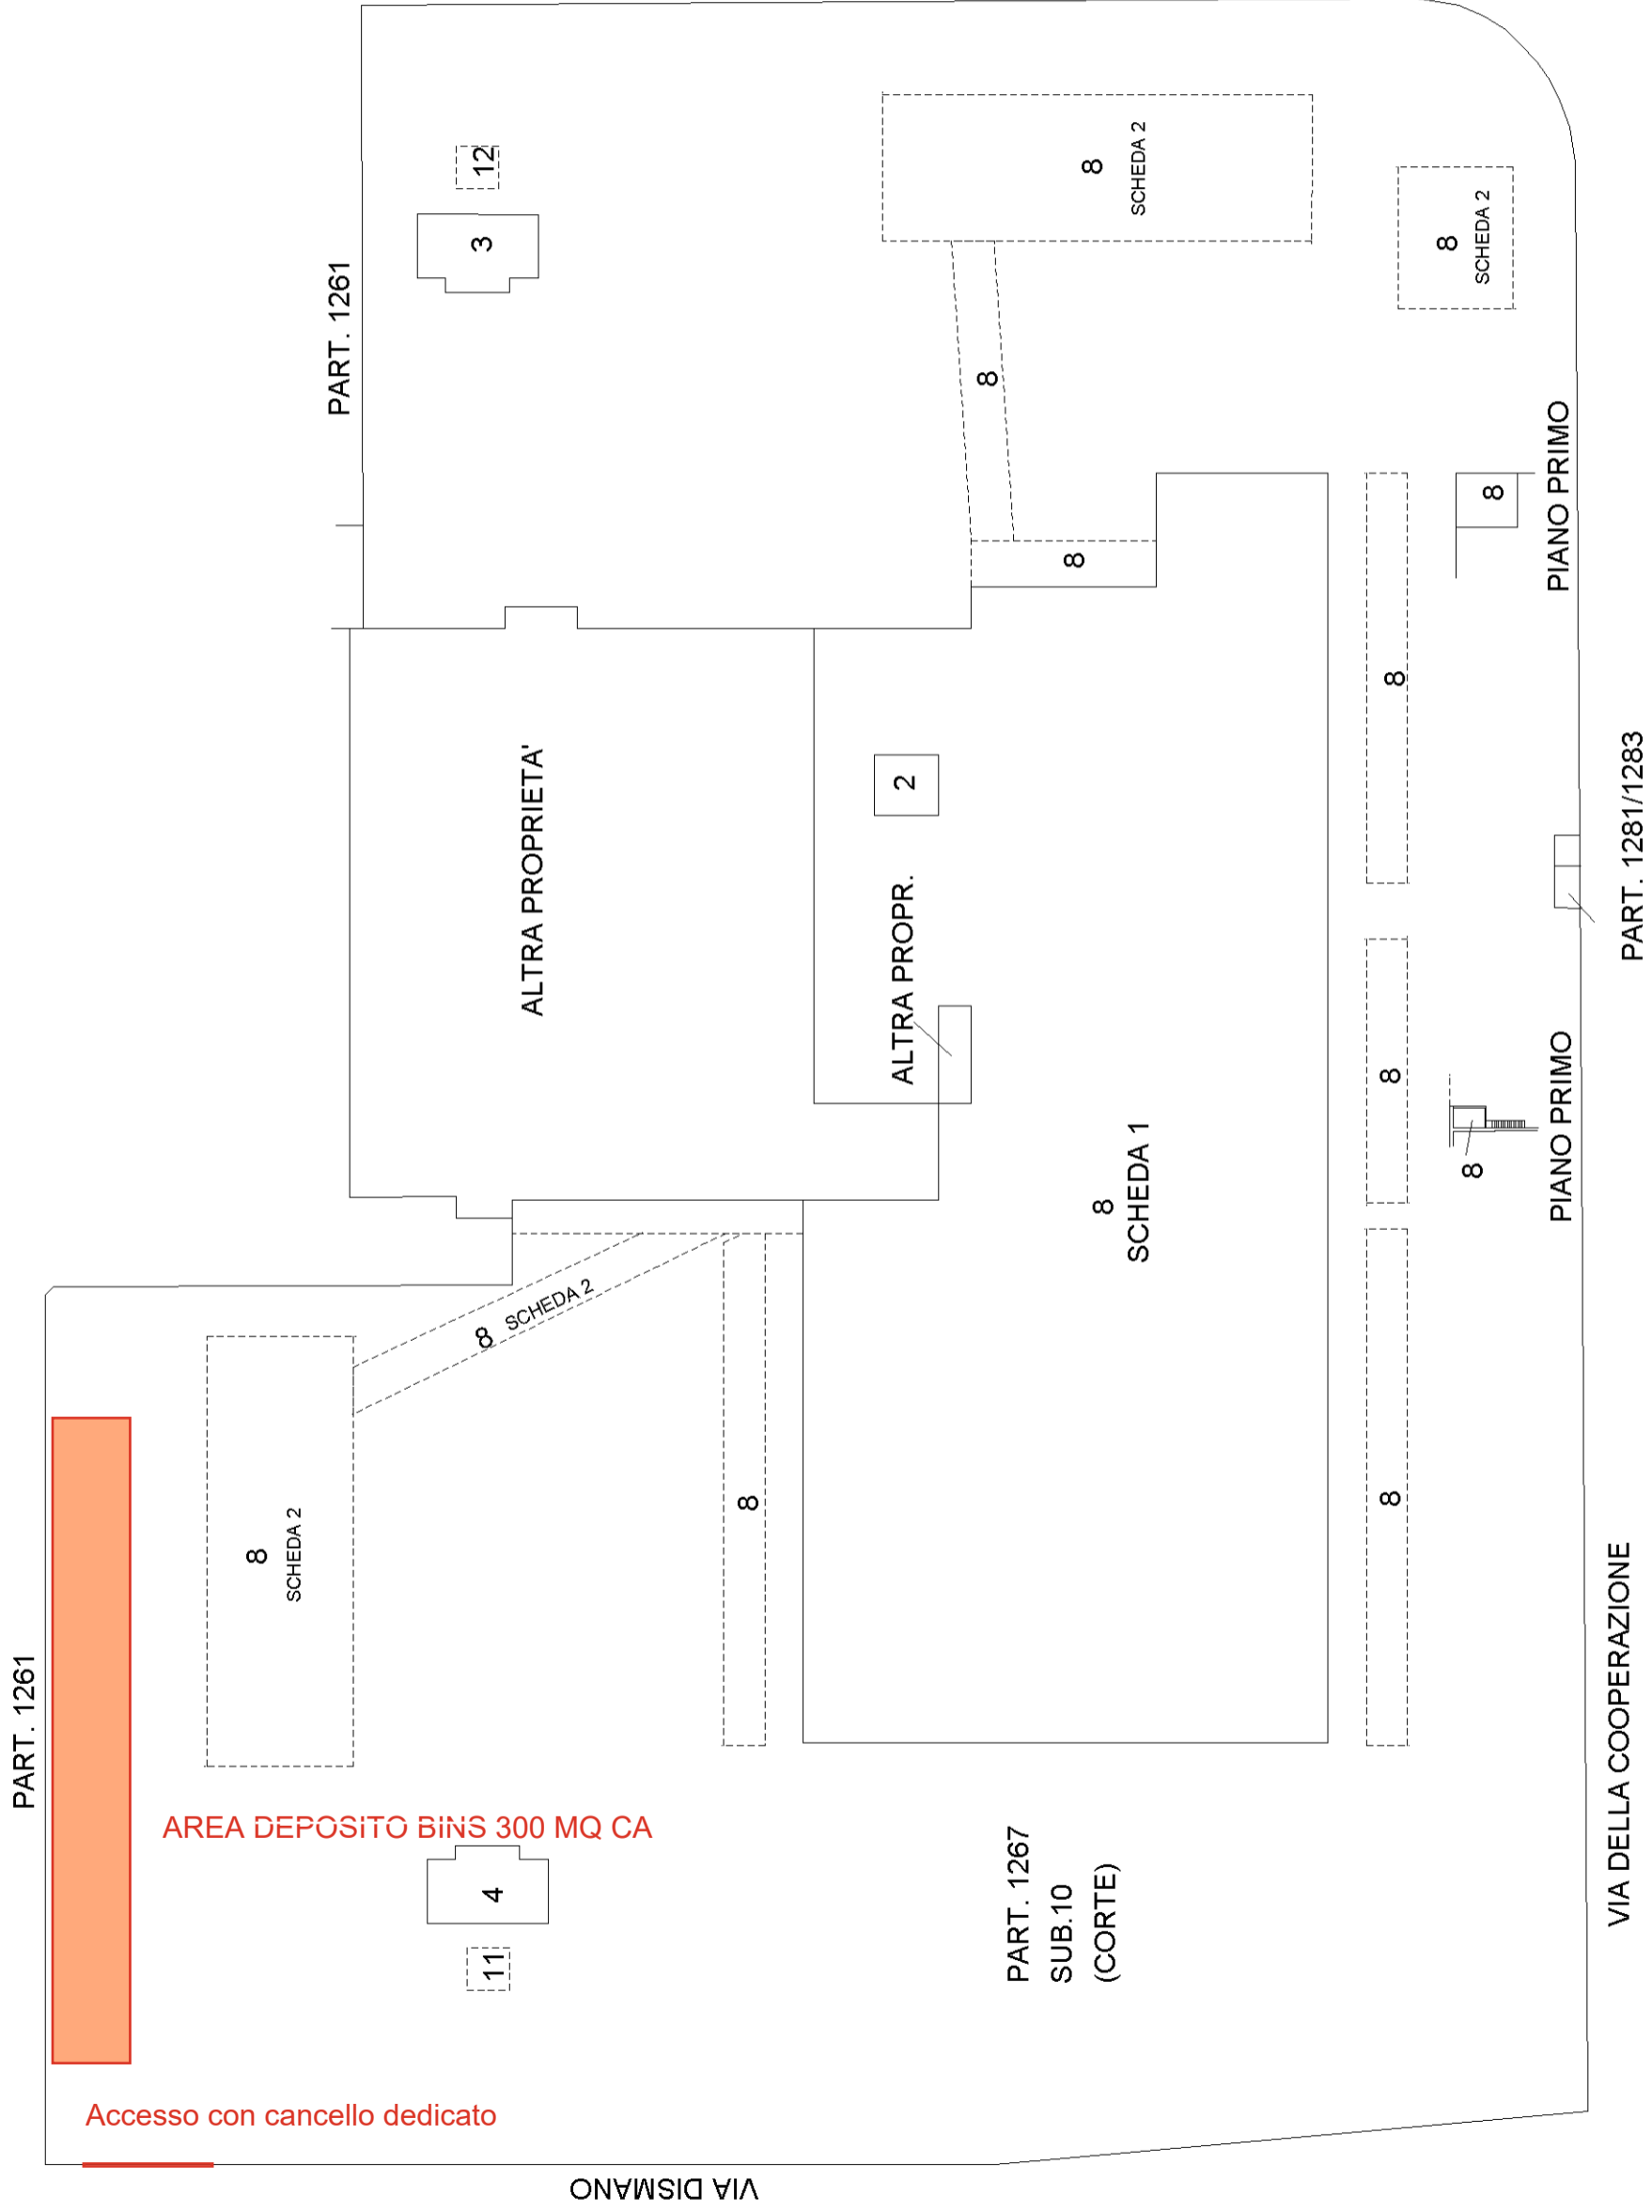

NORD