


PIANTA CON MOBILI E ARREDI

ALLEGATO C

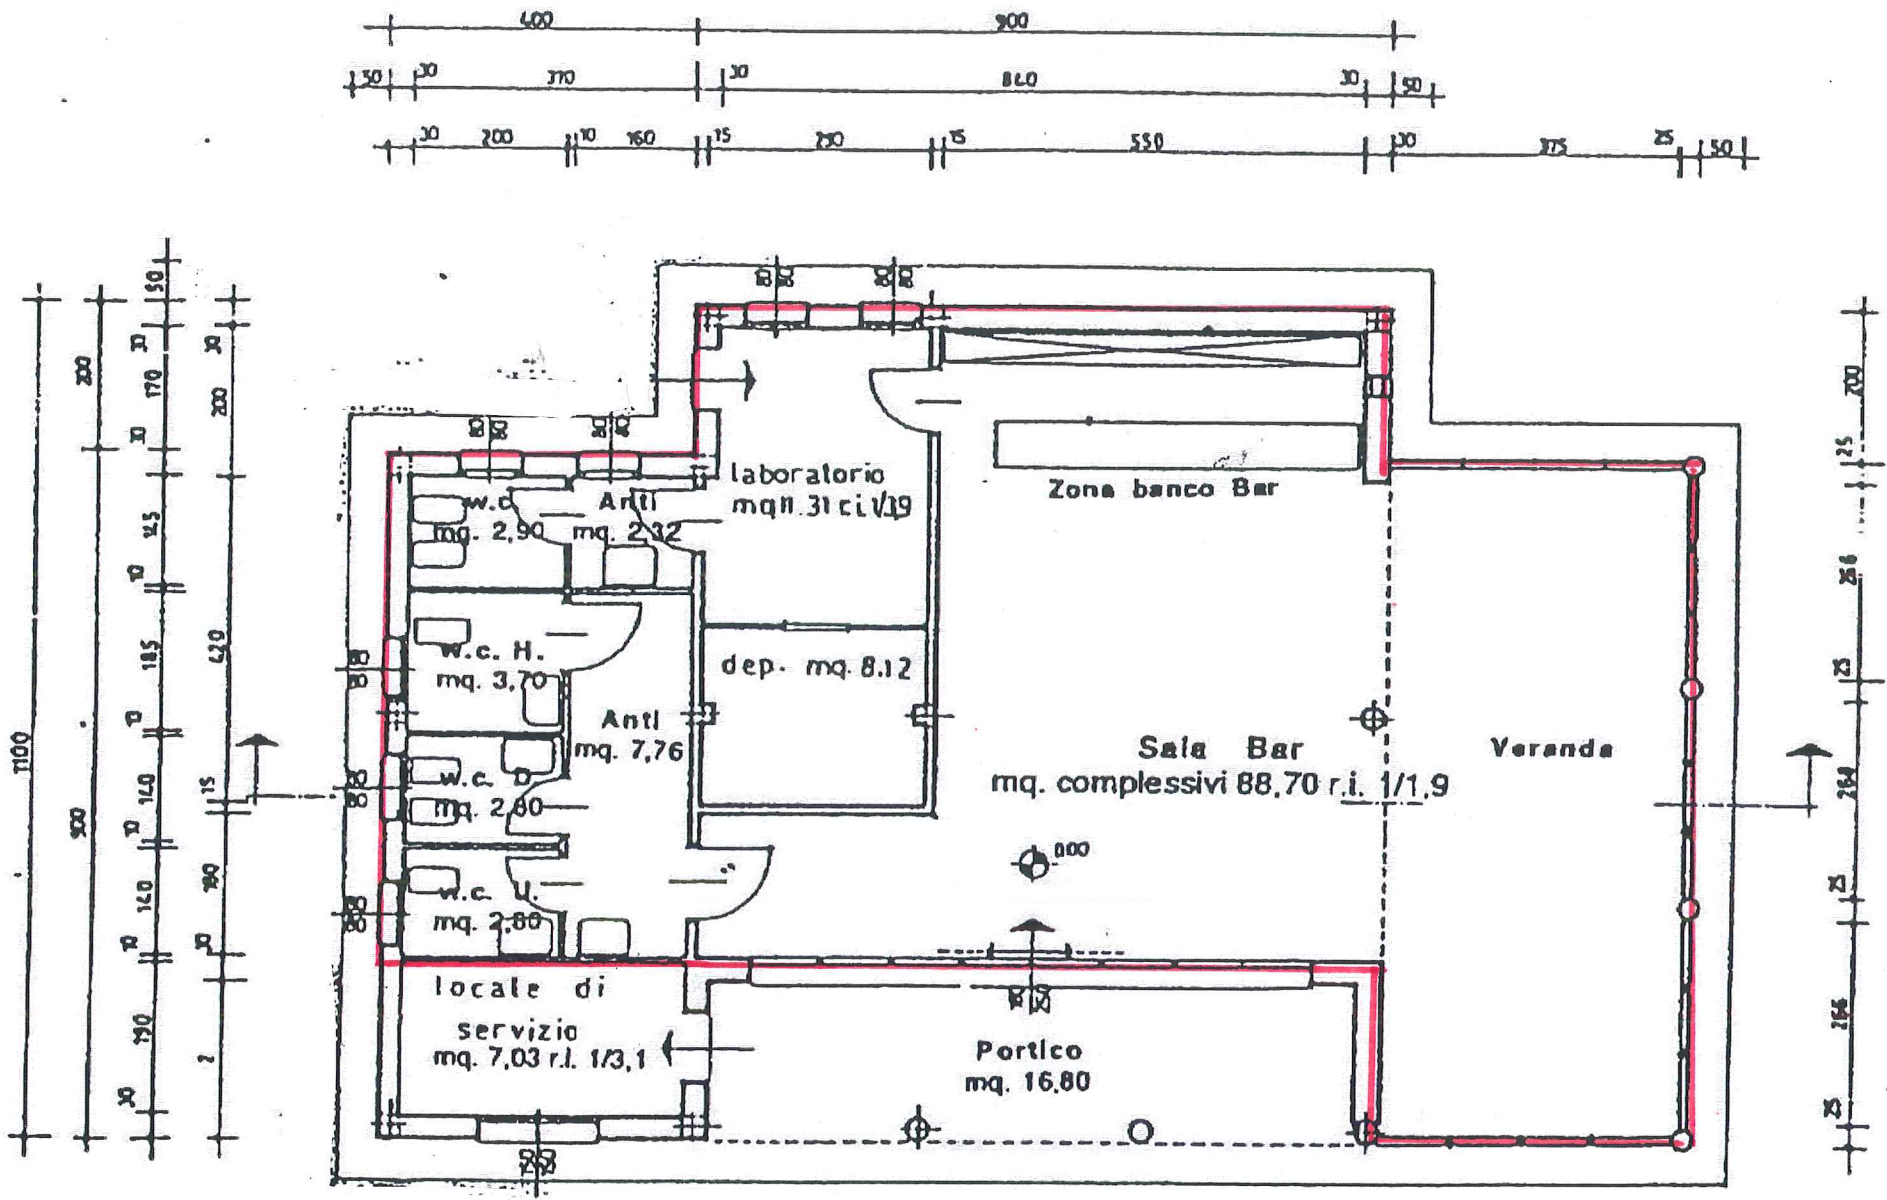

PIANTA PIANO TERRA - 1:200 - PALAZZINA EST